



Room-D




Room-E



Lobby



The Creative Lounge / Lounge Use

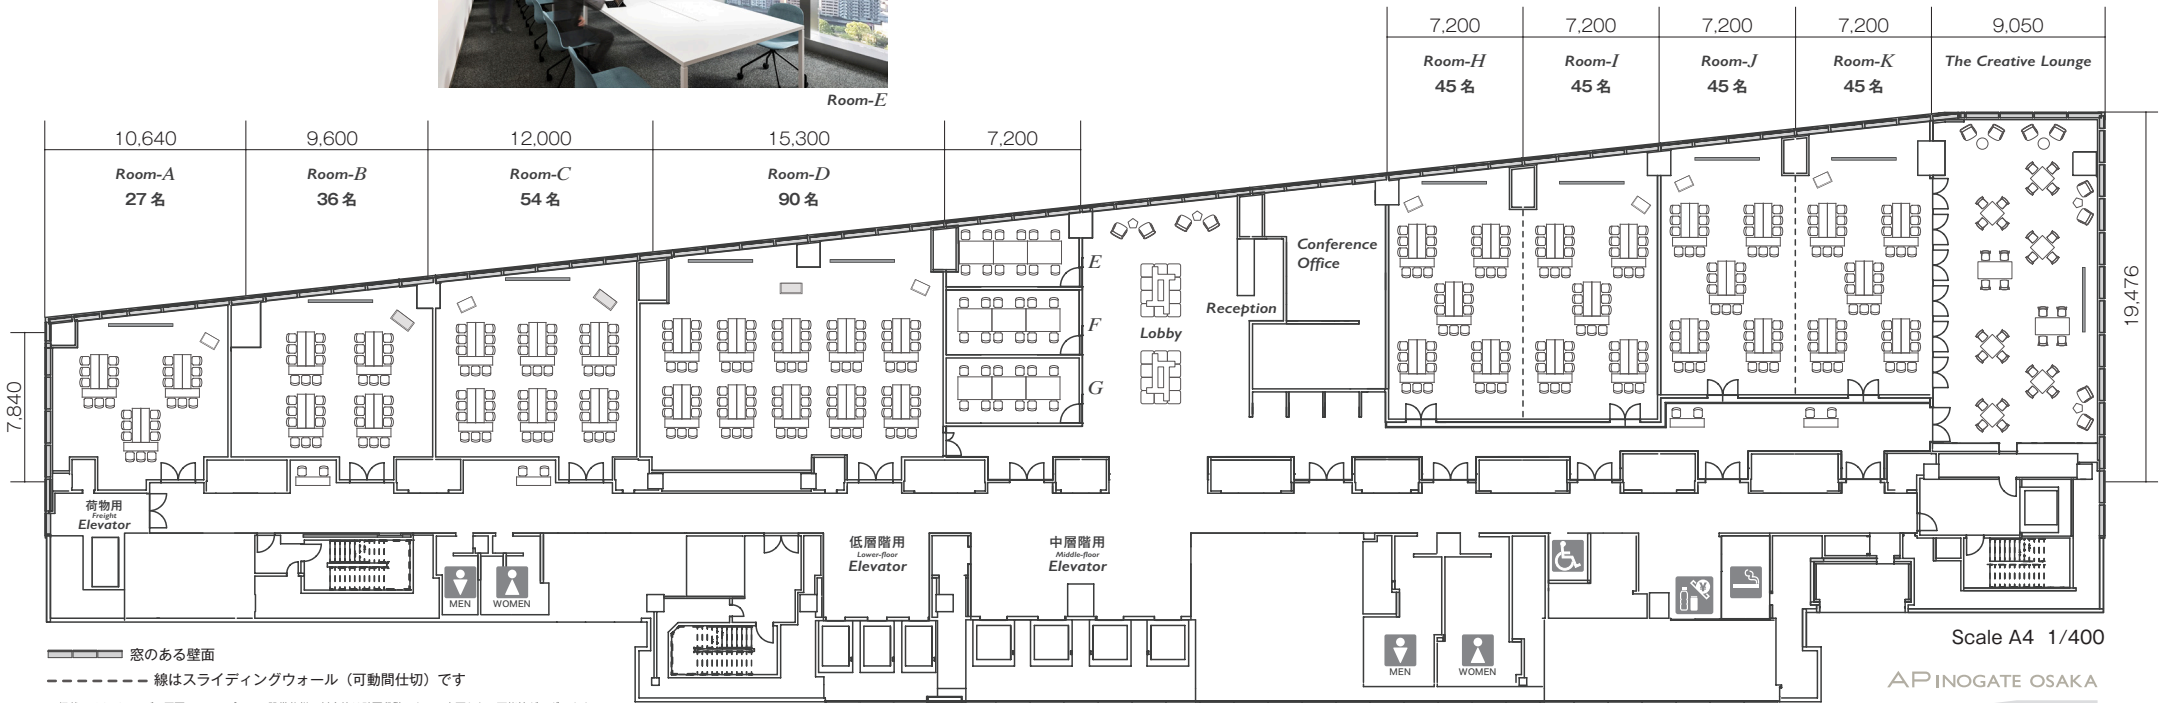

※掲載のCGイメージ・図面・フロアプラン・設備仕様・料金等は計画段階のもので変更となる可能性があります



Directly above JR Osaka Sta.
INOGATE OSAKA bldg. 11th floor



ルーム	m ²	4時間パック料金	8時間パック料金	延長時(1時間)	ルーム	m ²	4時間パック料金	8時間パック料金	延長時(1時間)
A	79	60,000	108,000	15,000	H	92	72,000	129,600	18,000
B	93	72,000	129,600	18,000	I	98	72,000	129,600	18,000
C	110	76,000	136,800	19,000	H+I	190	140,000	252,000	35,000
D	186	136,000	244,800	34,000	J	95	76,000	136,800	19,000
E	23	36,000	64,800	9,000	K	99	80,000	144,000	20,000
F	26	32,000	57,600	8,000	J+K	194	152,000	273,600	38,000
G	26	36,000	64,800	9,000	クリエイティブ ラウンジ	150	144,000	259,200	36,000
					J+K & クリエイティブ ラウンジ	344	296,000	532,800	74,000

4時間までは同一料金です。4時間以降は1時間単位でご利用いただけます
表示価格は全て税別価格 / 単位: 円



〒530-0001
大阪市北区梅田3-2-123 イノゲート大阪11F

ap-inogate@tc-forum.co.jp

Google Map Contact Form



Room-D




Lobby



The Creative Lounge / Lounge Use



Room-E

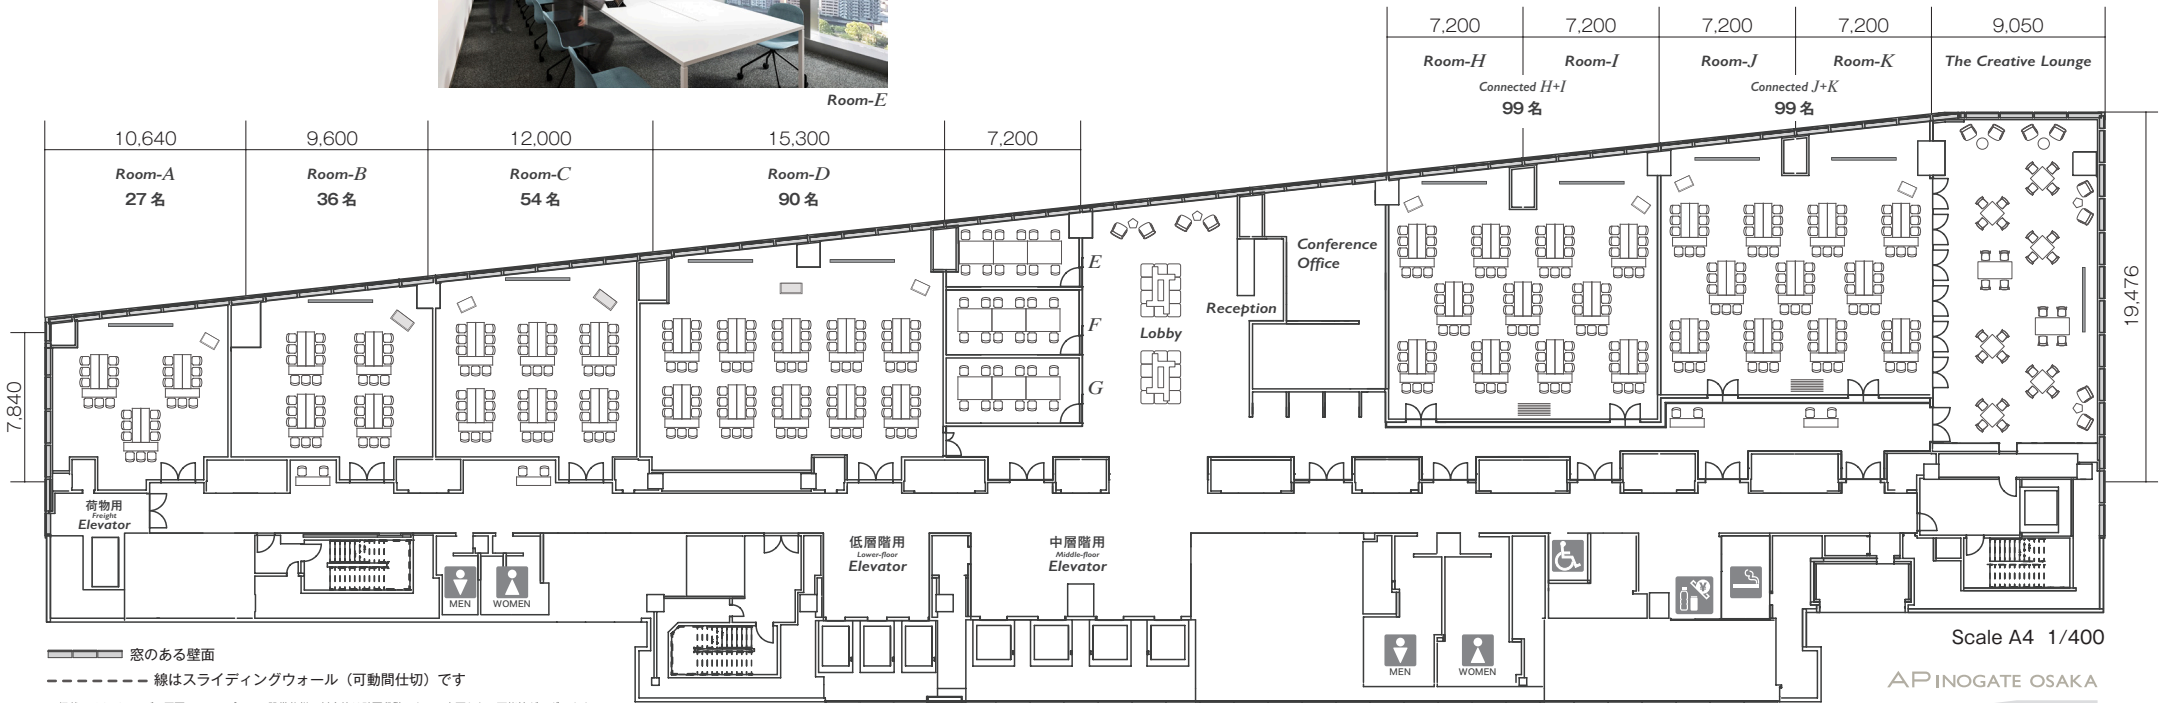

— 窓のある壁面
 - - - 線はスライディングウォール（可動間仕切り）です

※掲載のCGイメージ・図面・フロアプラン・設備仕様・料金等は計画段階のもので変更となる可能性があります

Scale A4 1/400


AP INOGATE OSAKA

Island style

Connected H+I・J+K



Directly above JR Osaka Sta.
 INOGATE OSAKA bldg. 11th floor

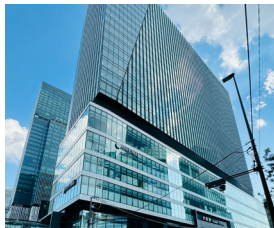

ルーム	m ²	4時間パック料金	8時間パック料金	延長時(1時間)	ルーム	m ²	4時間パック料金	8時間パック料金	延長時(1時間)
A	79	60,000	108,000	15,000	H	92	72,000	129,600	18,000
B	93	72,000	129,600	18,000	I	98	72,000	129,600	18,000
C	110	76,000	136,800	19,000	H+I	190	140,000	252,000	35,000
D	186	136,000	244,800	34,000	J	95	76,000	136,800	19,000
E	23	36,000	64,800	9,000	K	99	80,000	144,000	20,000
F	26	32,000	57,600	8,000	J+K	194	152,000	273,600	38,000
G	26	36,000	64,800	9,000	クリエイティブ ラウンジ	150	144,000	259,200	36,000
					J+K & クリエイティブ ラウンジ	344	296,000	532,800	74,000

4時間までは同一料金です。4時間以降は1時間単位でご利用いただけます
 表示価格は全て税別価格 / 単位：円

2024年8月作成



〒530-0001
 大阪市北区梅田3-2-123 イノゲート大阪11F

ap-inogate@tc-forum.co.jp

Google Map Contact Form